

**PA4 PA8 - Plan de Masse du Terrain - Projet**

16-MAI-2020


PIECE MODIFICATIVE du dossier n° PA.059.327.20.O0001 déposé le 27/01/2020 en réponse au courrier de demande d'informations complémentaires du 18/02/2020

Coupe n°1

ECH. 1:250e 0 2,5M 5M

**Confirmation de la Demande de Permis d'Aménager**

du dossier n° PA.059.327.20.O0001 déposé le 27/01/2020 et complété le 25/05/2020 et contre laquelle a été émis un sursis à statuer le 11/09/2020 par la Commune de LALLAING Confirmation effectuée par le demandeur, Alexis Delinselle, le 24 Octobre 2022

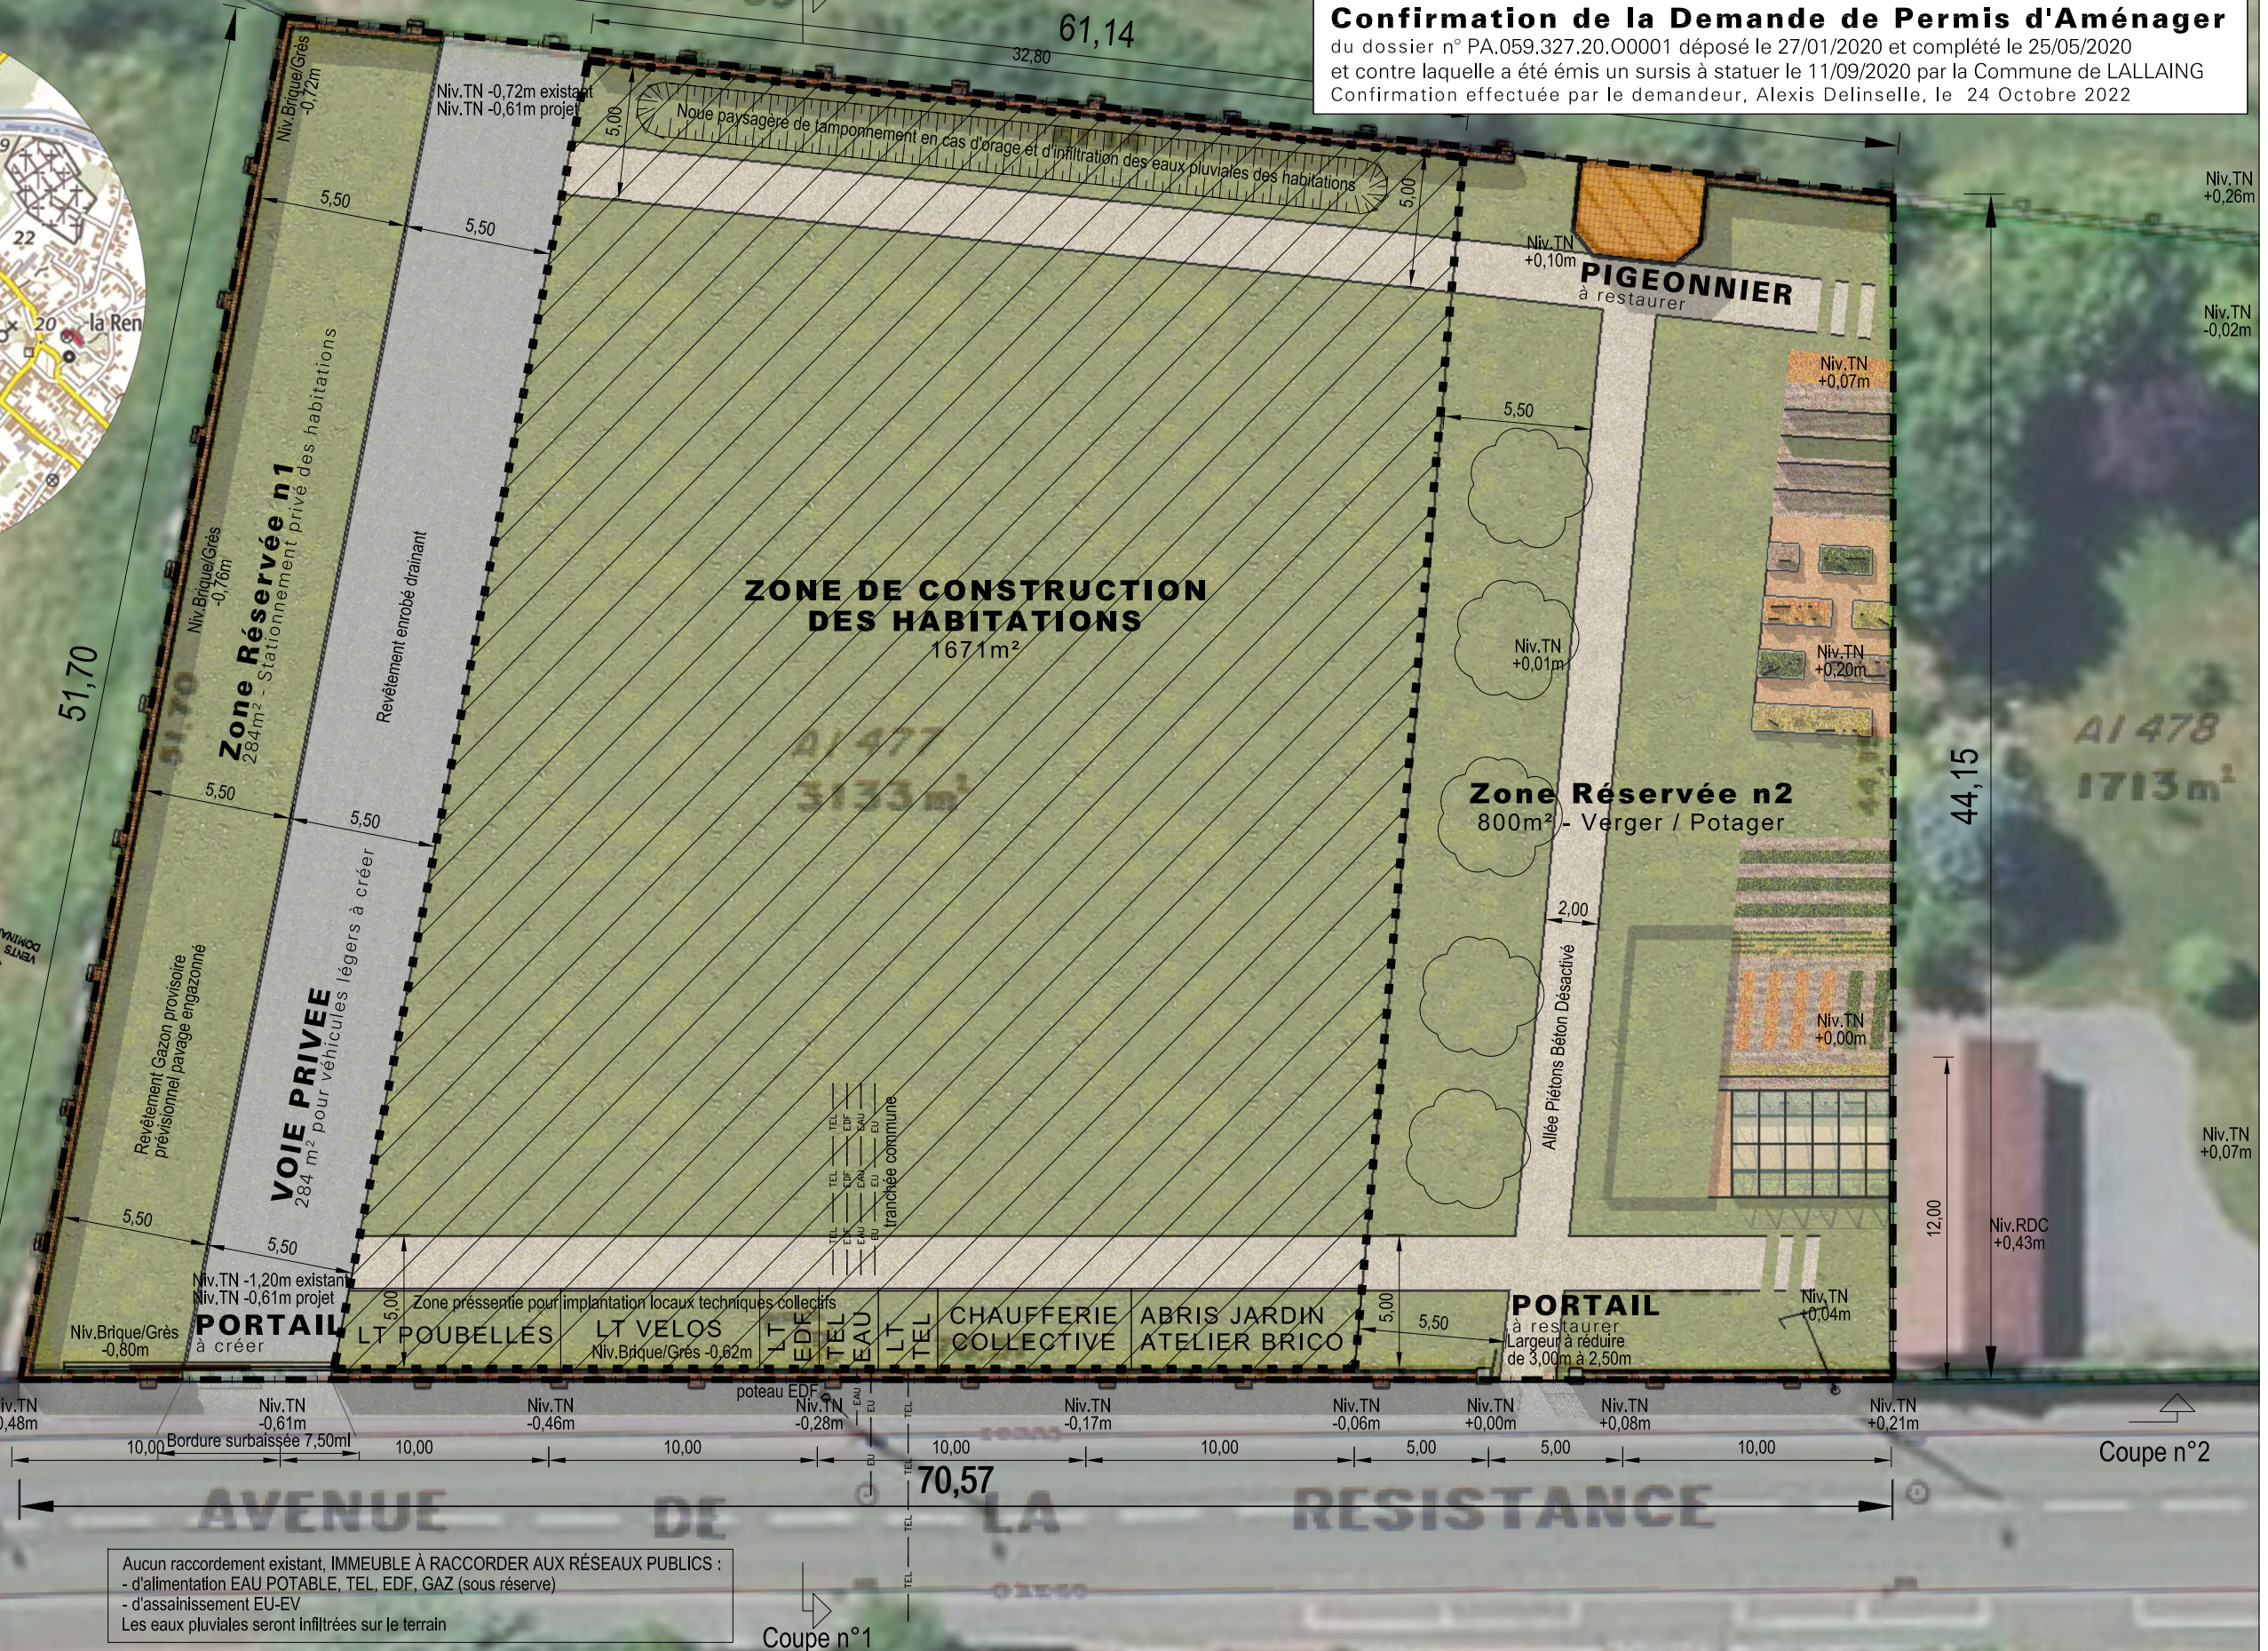

Aucun raccordement existant, IMMEUBLE À RACCORDER AUX RÉSEAUX PUBLICS :  
- d'alimentation EAU POTABLE, TEL, EDF, GAZ (sous réserve)  
- d'assainissement EU-EV  
Les eaux pluviales seront infiltrées sur le terrain

Coupe n°1