

PA5 - Vues et coupes du projet dans le terrain naturel


16-MAI-2020

PIECE MODIFICATIVE du dossier n° PA.059.327.20.O0001 déposé le 27/01/2020 en réponse au courrier de demande d'informations complémentaires du 18/02/2020


Confirmation de la Demande de Permis d'Aménager

du dossier n° PA.059.327.20.O0001 déposé le 27/01/2020 et complété le 25/05/2020 et contre laquelle a été émis un sursis à statuer le 11/09/2020 par la Commune de LALLAING Confirmation effectuée par le demandeur, Alexis Delinselle, le 24 Octobre 2022

ECH 1.250e 0 2,5m 5m

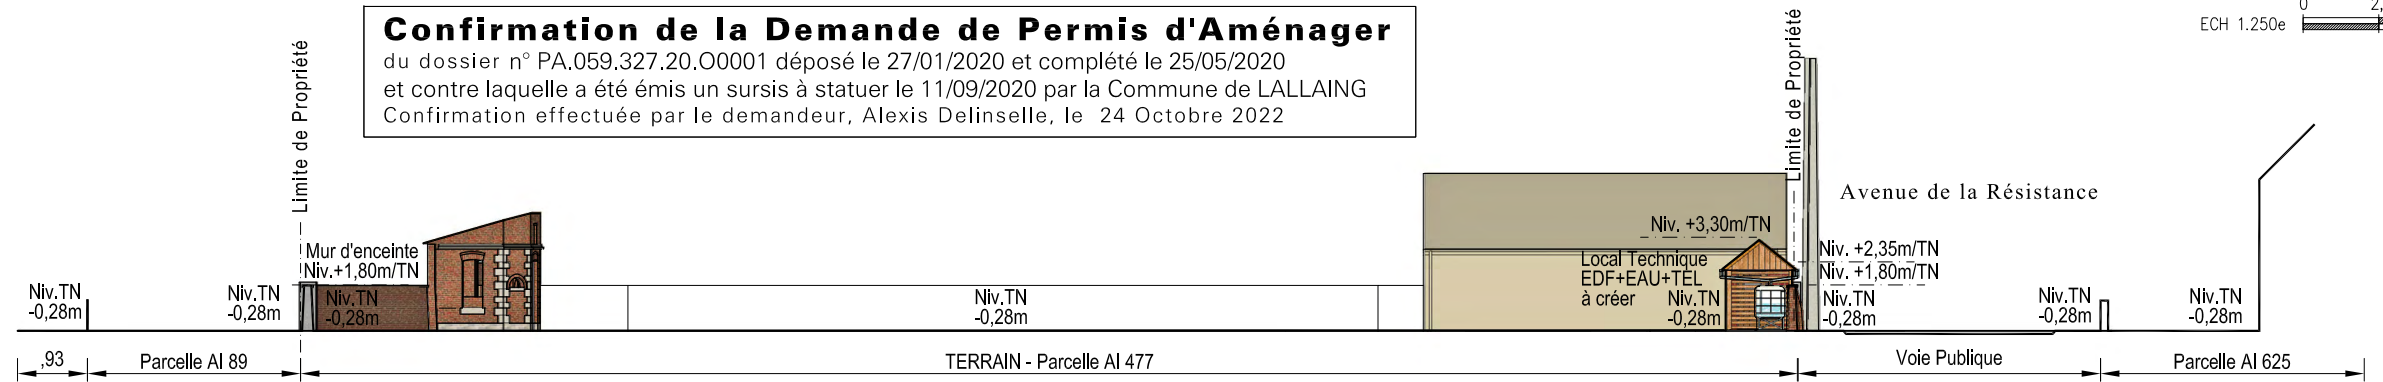

COUPE TERRAIN n°1 - AXE NORD/SUD - PROJET

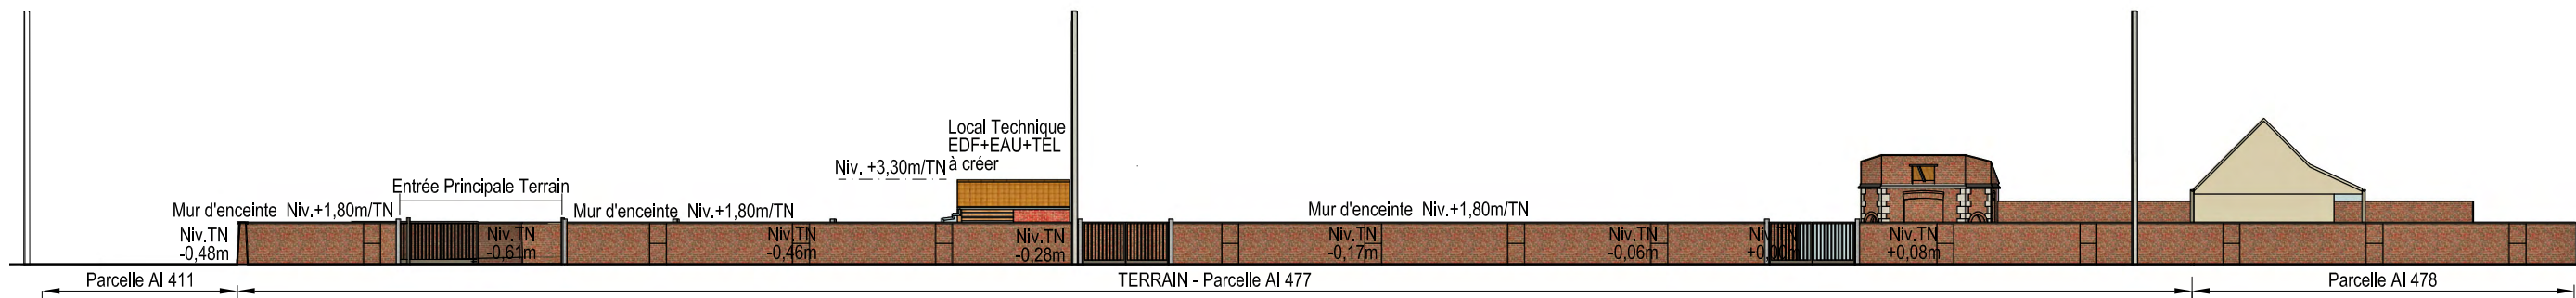

COUPE TERRAIN n°2 - AXE EST/OUEST - PROJET

